

HANSRUEDI BOSSHARD AG
 ARCHITEKTURBÜRO HTL/STV
 Rapperswilerstrasse 23 8620 Wetzikon
 Telefon 044-9323172 Fax 044-9324418

OBJEKT: NEUBAU MFH
 KAT.-NR. 7285, BAUMASTR. 8, 8344 BÄRETSWIL

BAUHERR: AL - IMMOBILIEN AG
 INDUSTRIESTR. 39, 8625 GOSSAU

REVISIONSEINGABE:
FASSADENPLAN
 1:100


Plan-Nr.: 564/04R1
 Datum: 14.12.14
 Plan-Gr.: A1
 Gez.: UE/II
 Rev.:
 Rev.:

LEGENDE:
 [Symbol] NEU
 [Symbol] NEU
 [Symbol] NEU


±0.00 = OK FERTIG BODEN EG = 707.22 m.ü.M.

WETZIKON, DEN

DER ARCHITEKT :

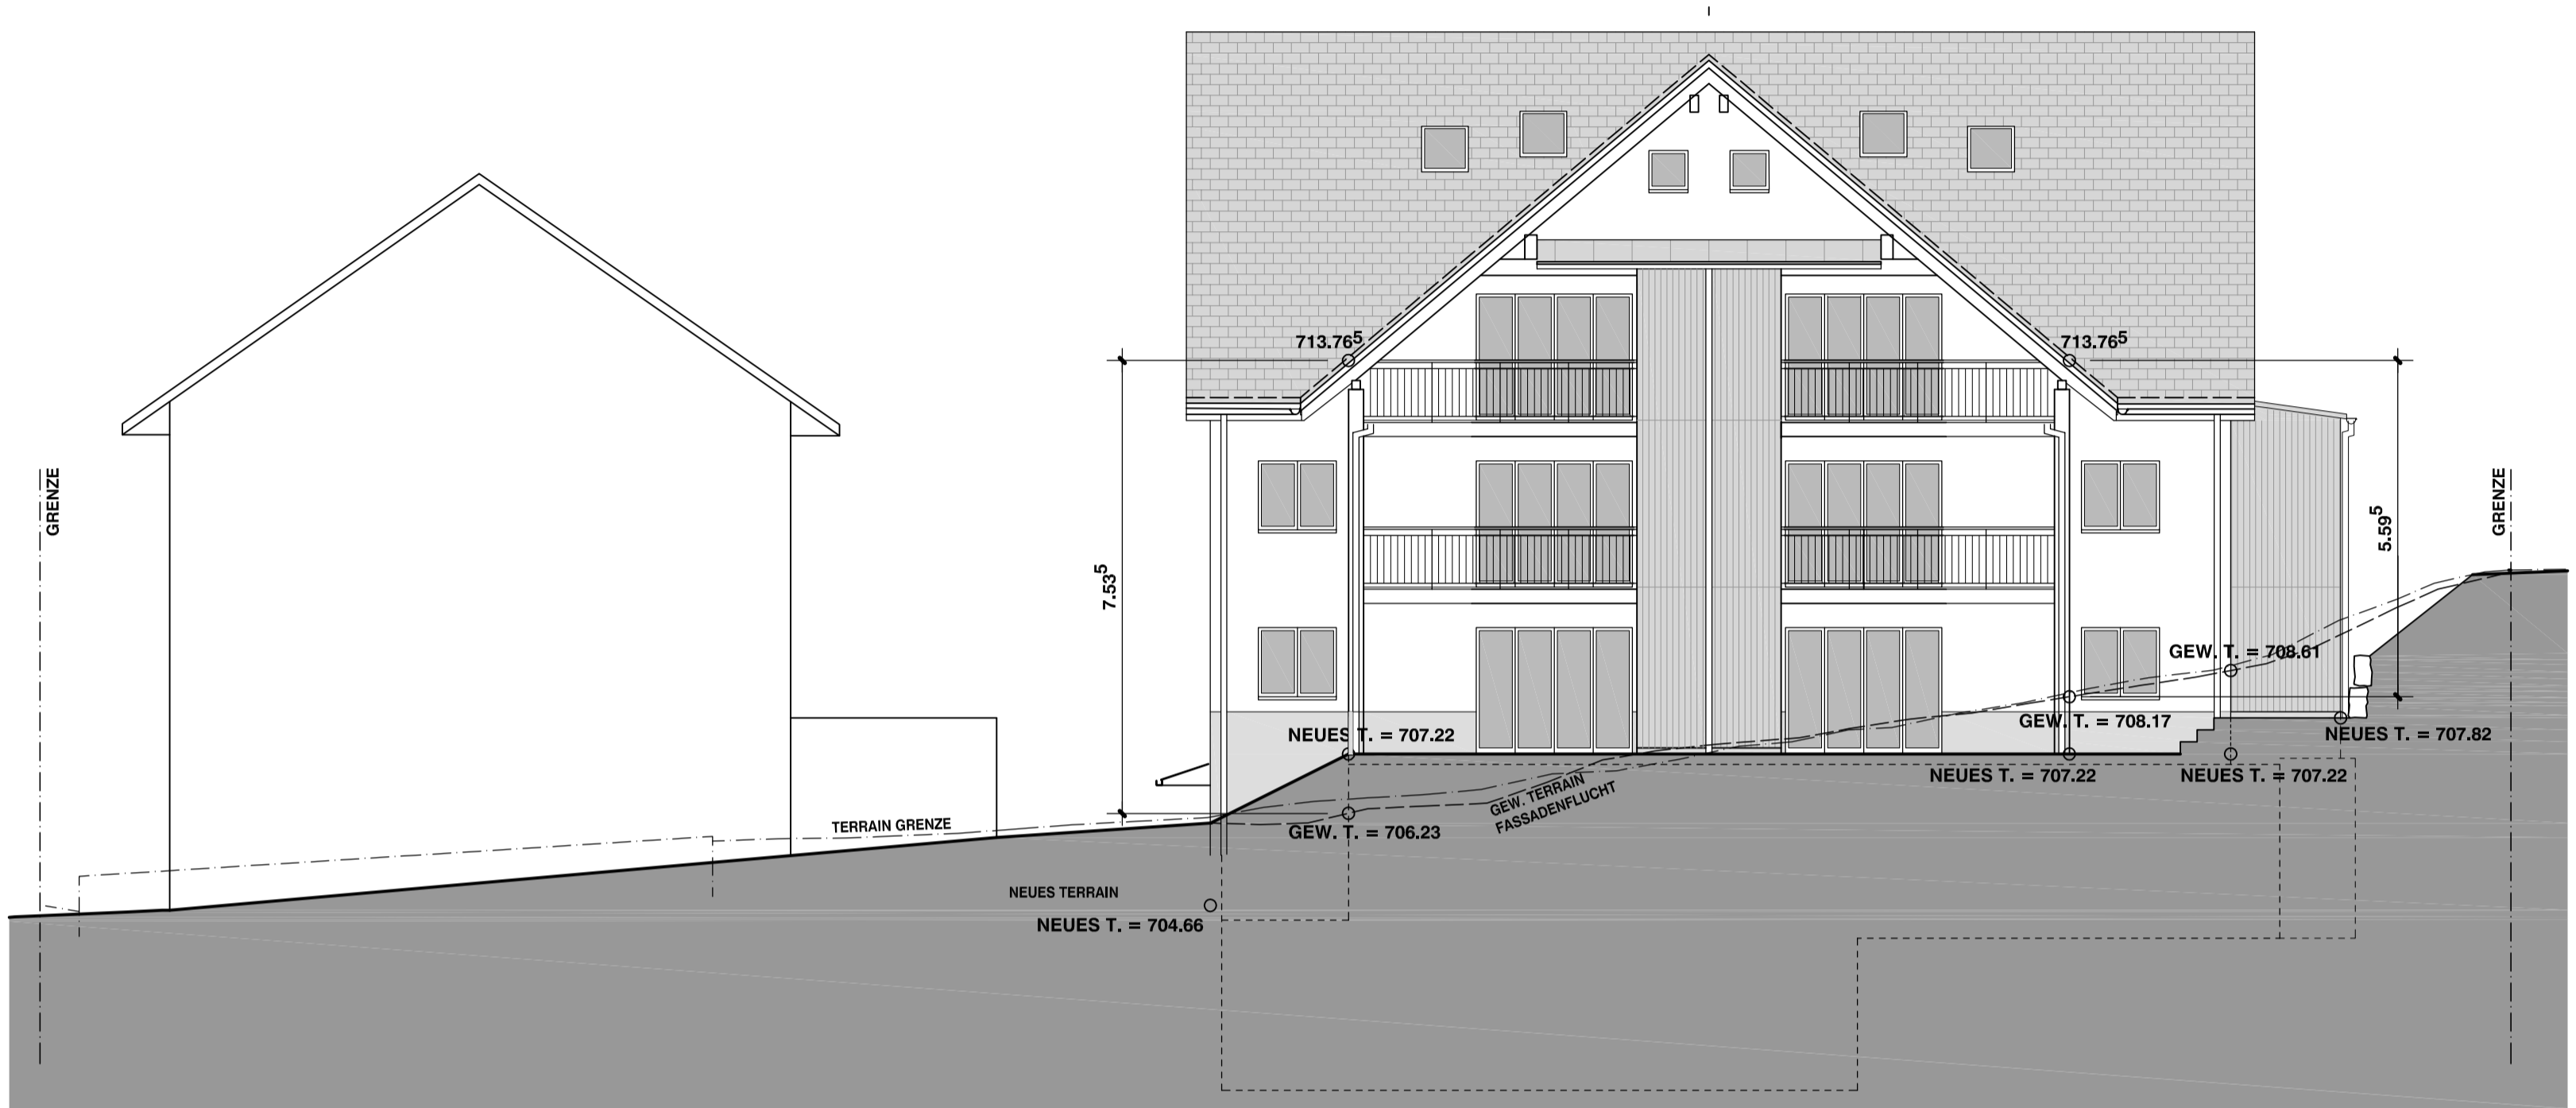


SÜDFASSADE

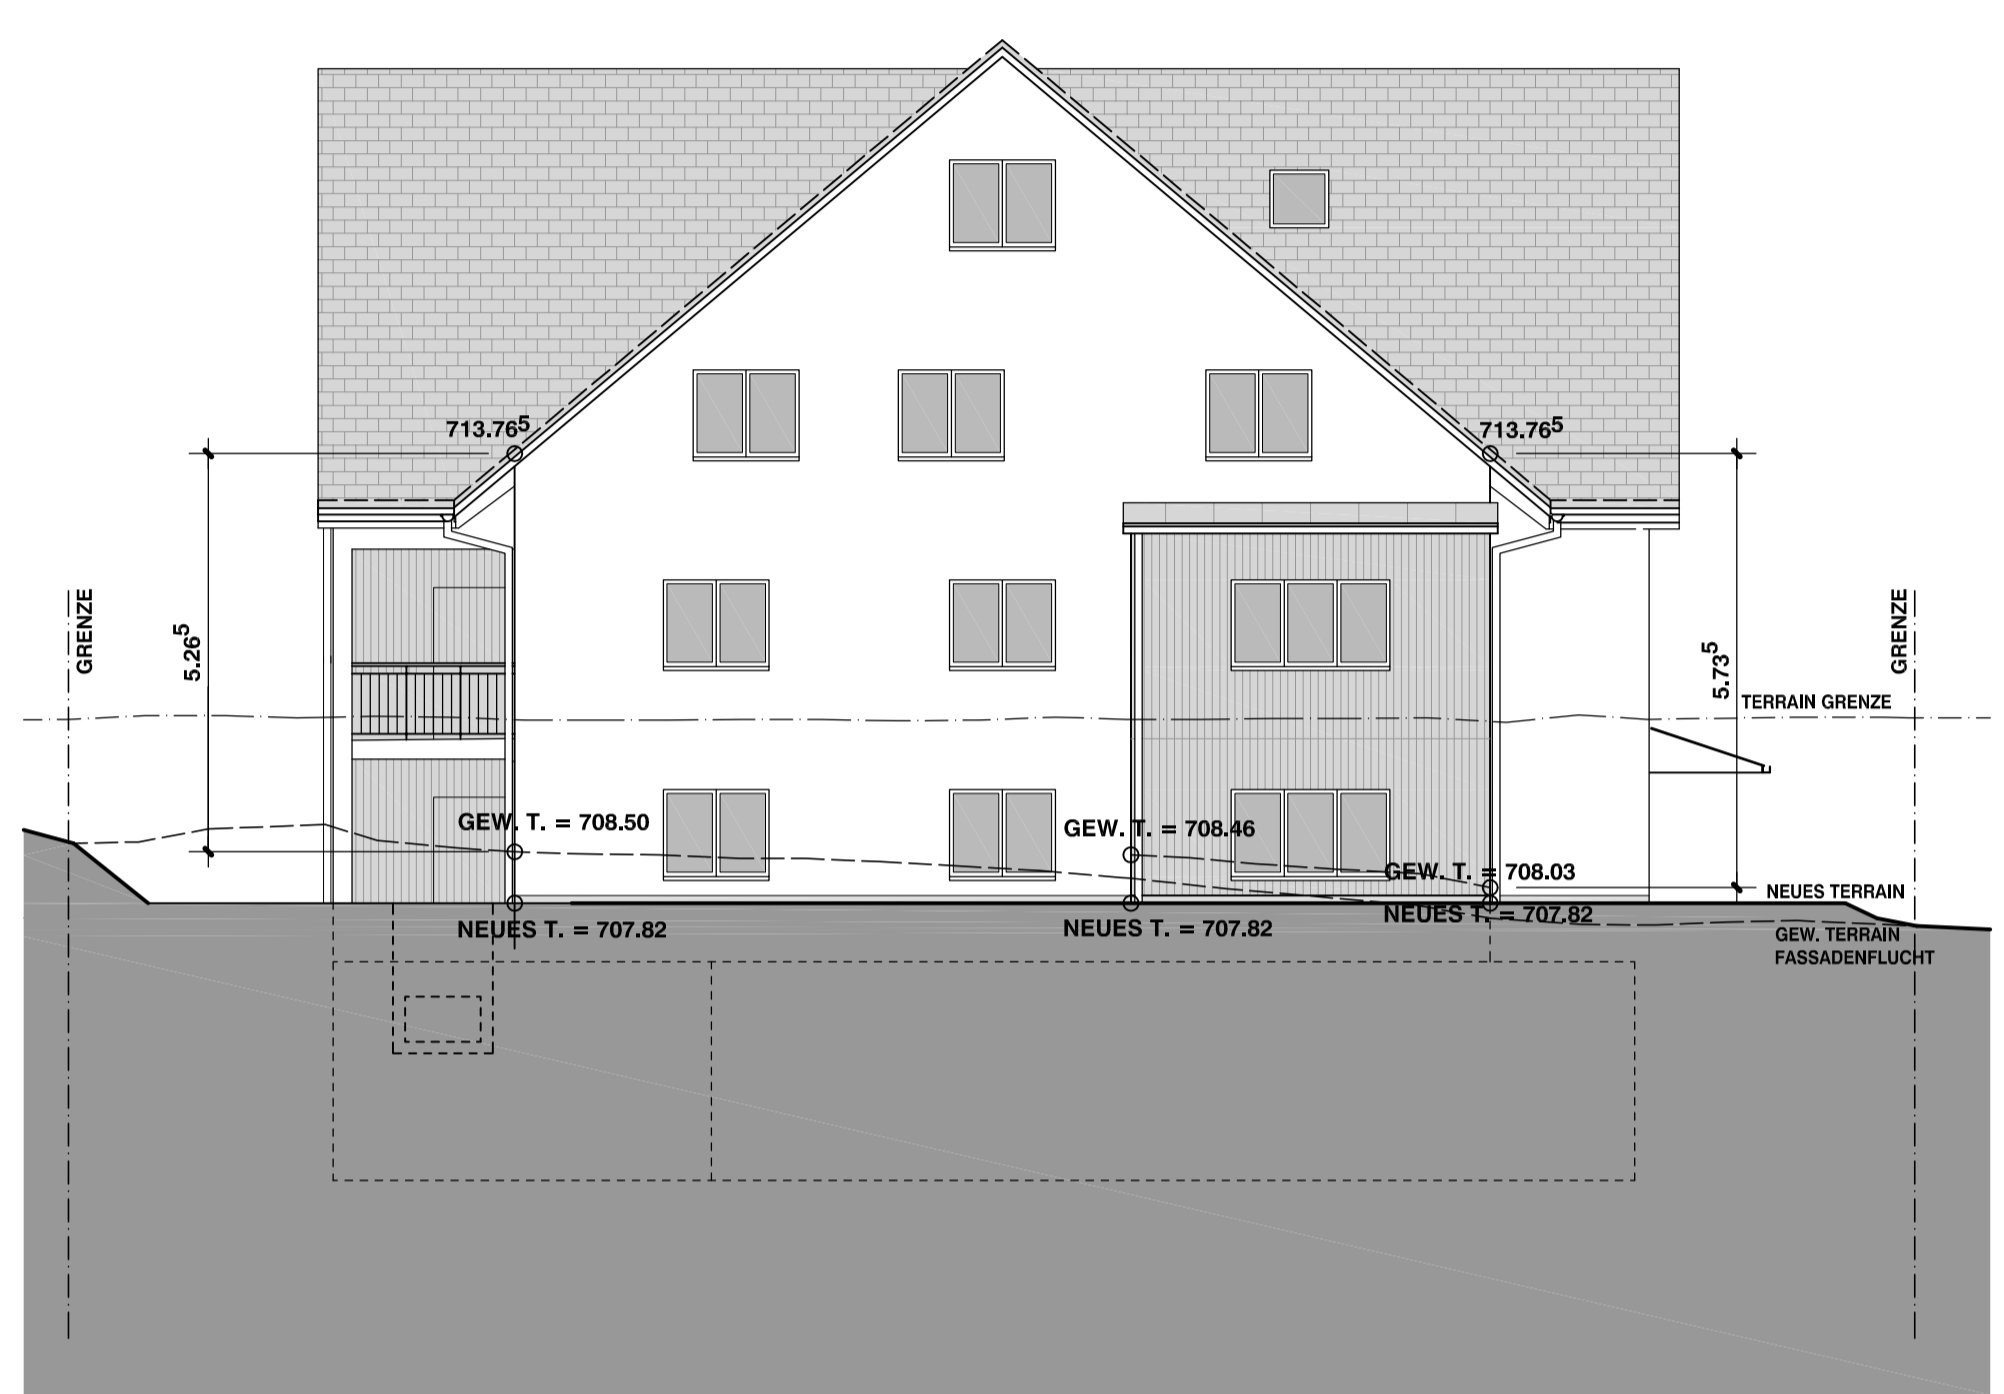

OSTFASSADE



NORDFASSADE

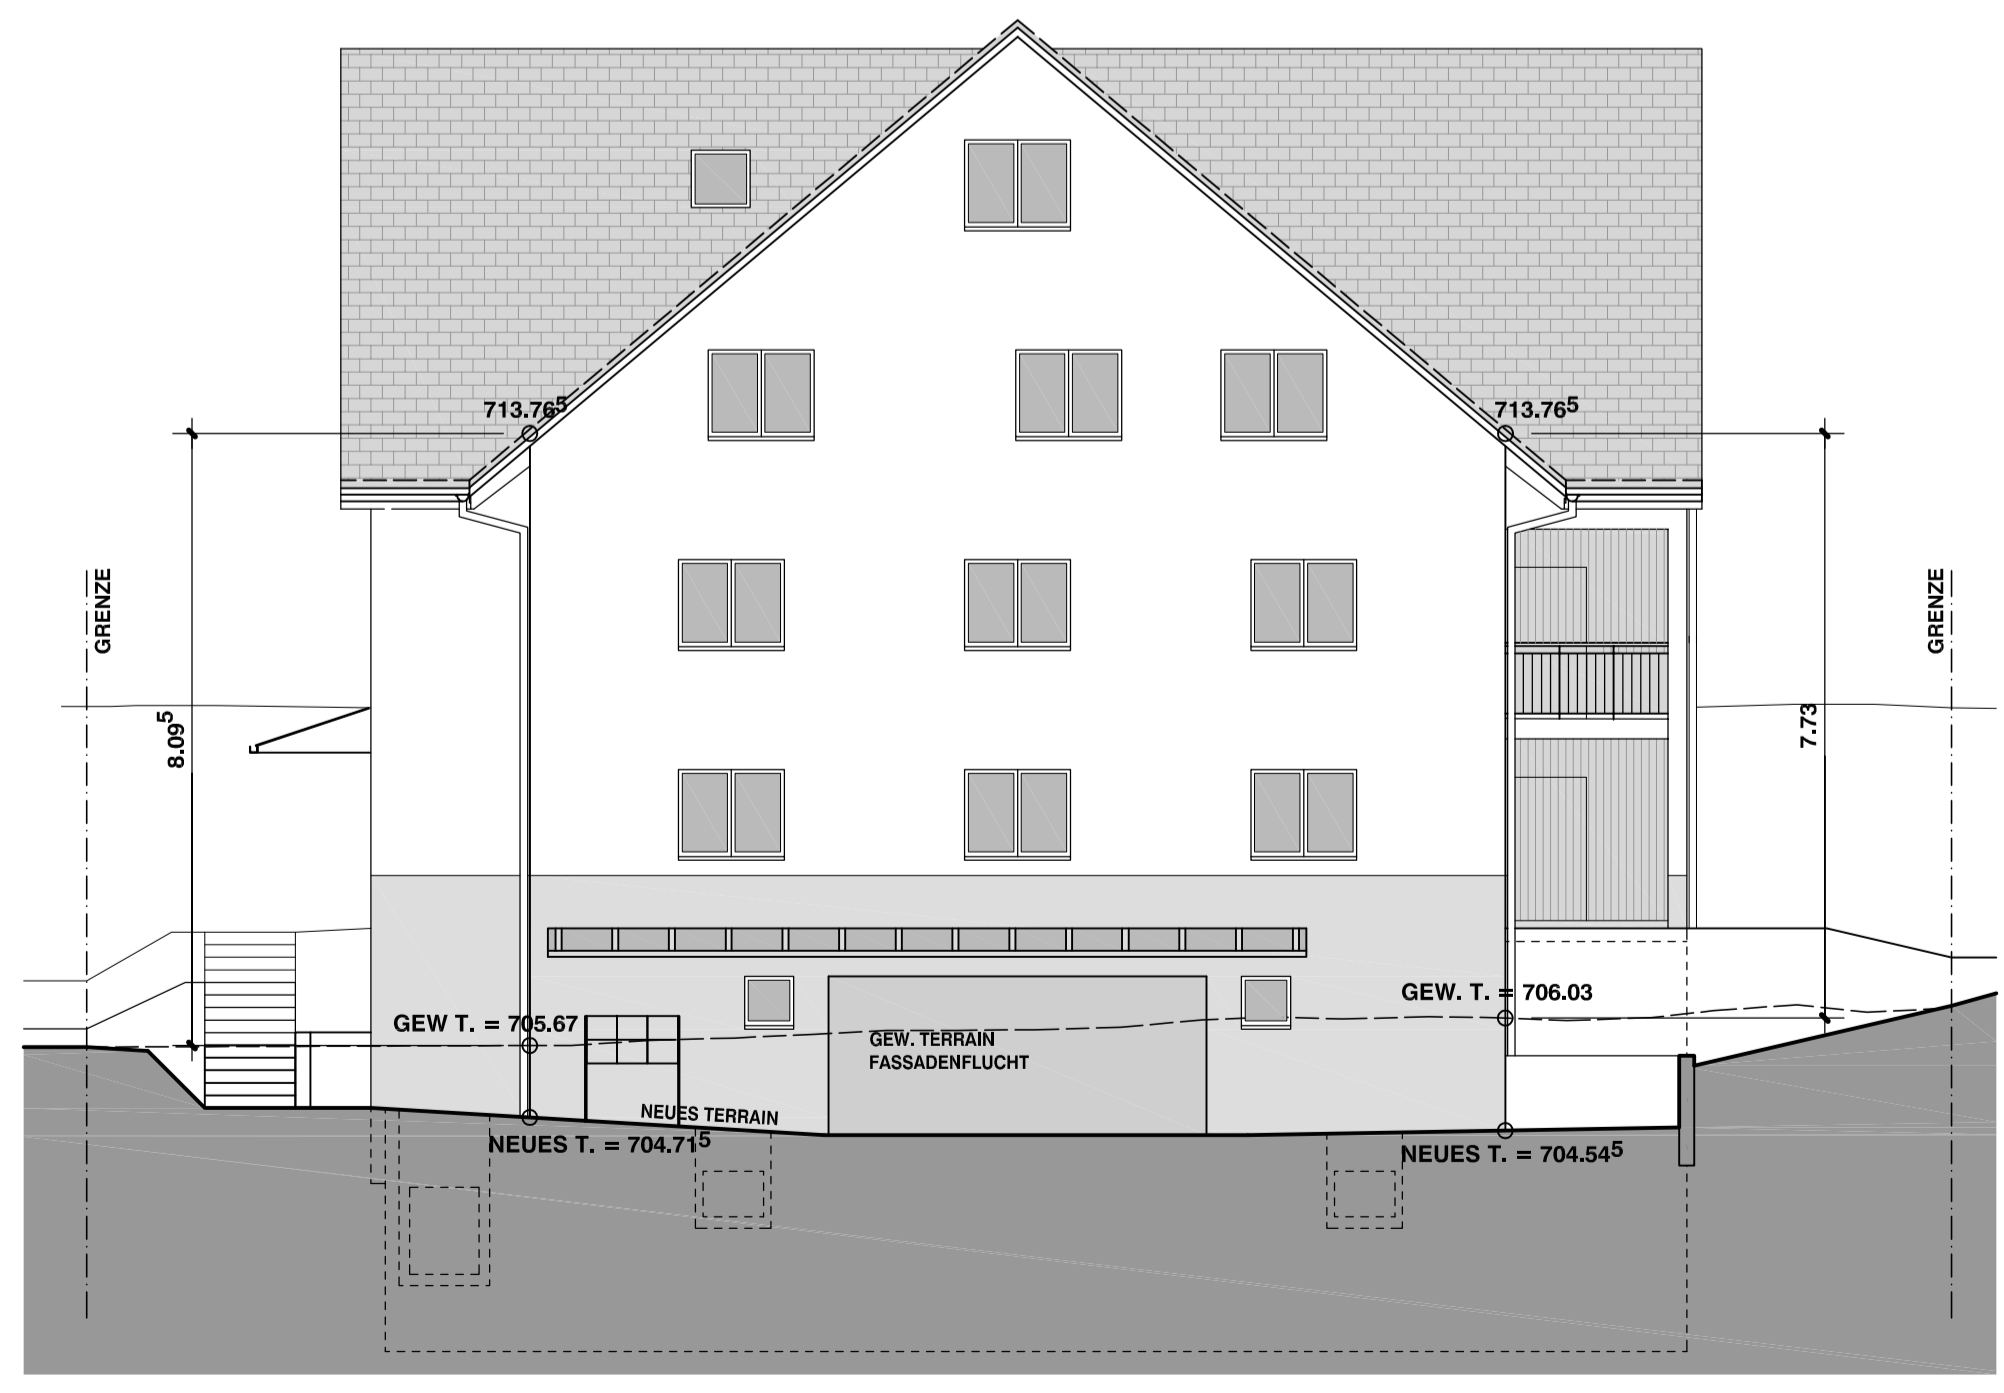

WESTFASSADE