


HANSRUEDI BOSSHARD AG
 ARCHITEKTURBÜRO HTL/STV
 Rapperswilstrasse 23, 8620 Wetzikon
 Telefon 044-8227272 Fax 044-8227478

Objekt: MFH IM BERGLI
 KAT.NR. 6603, 8620 WETZIKON
 Bauherr: AL IMMOBILIEN AG
 INDUSTRIESTRASSE 39, 8625 GOSSAU


Plan-Nr.: 480/6
 Datum: 19.02.2009
 Plan-Gr.: A3
 Gez.: RD
 Rev.:

EINGABE:
FASSADEN
 1:200


±0.00 = 560.45 m.D.M. = FERTIG BODEN EG HAUS A
 - 1.45 = 559.00 m.D.M. = FERTIG BODEN EG HAUS B

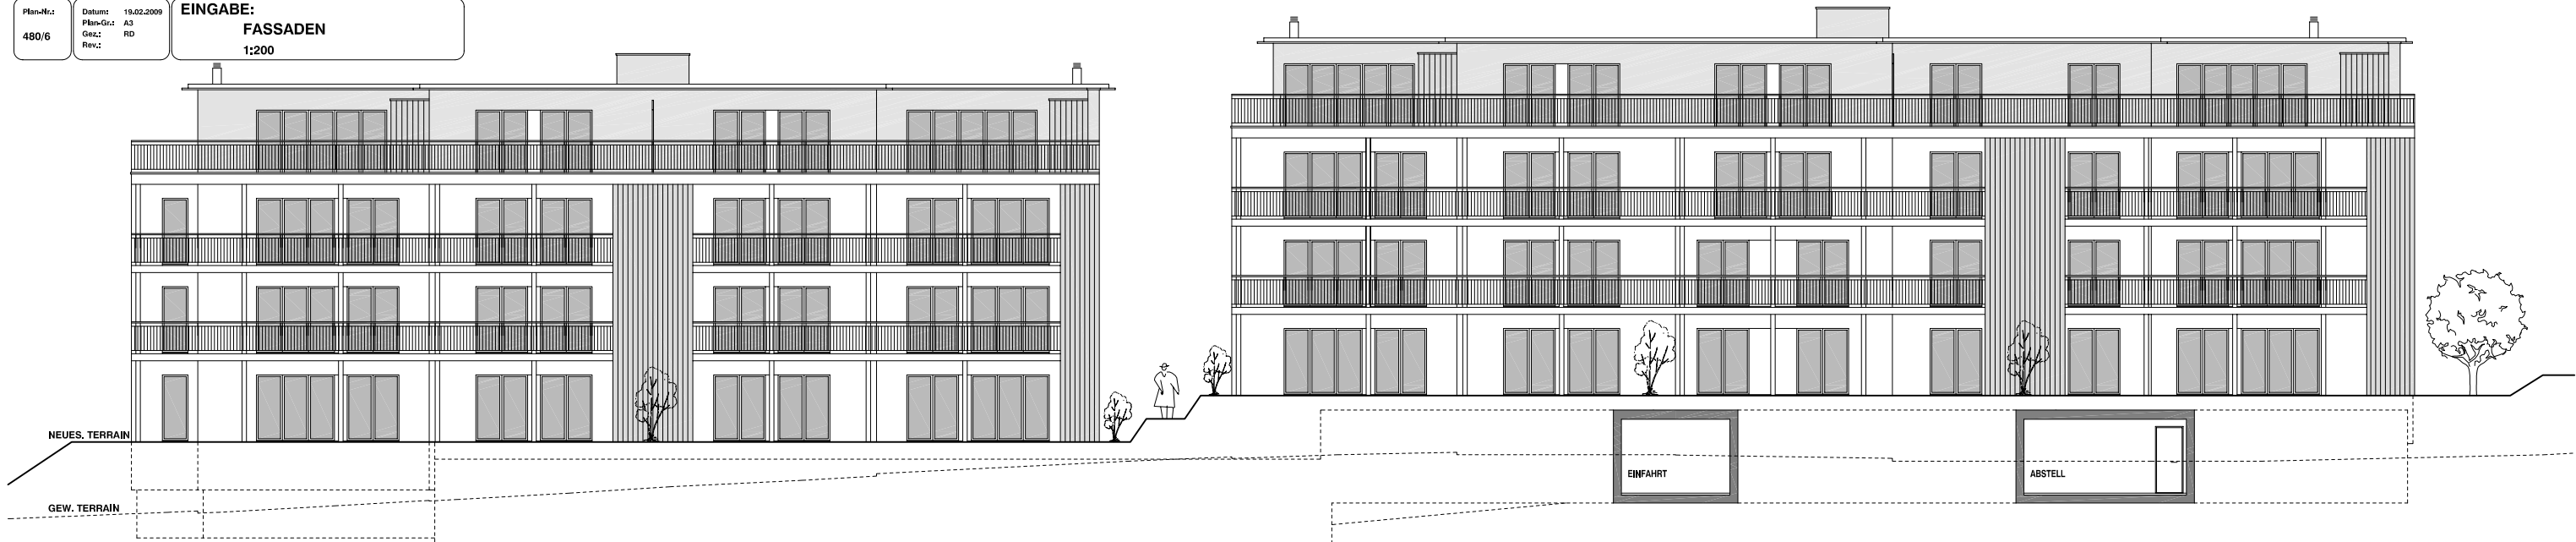

NORDFASSADE

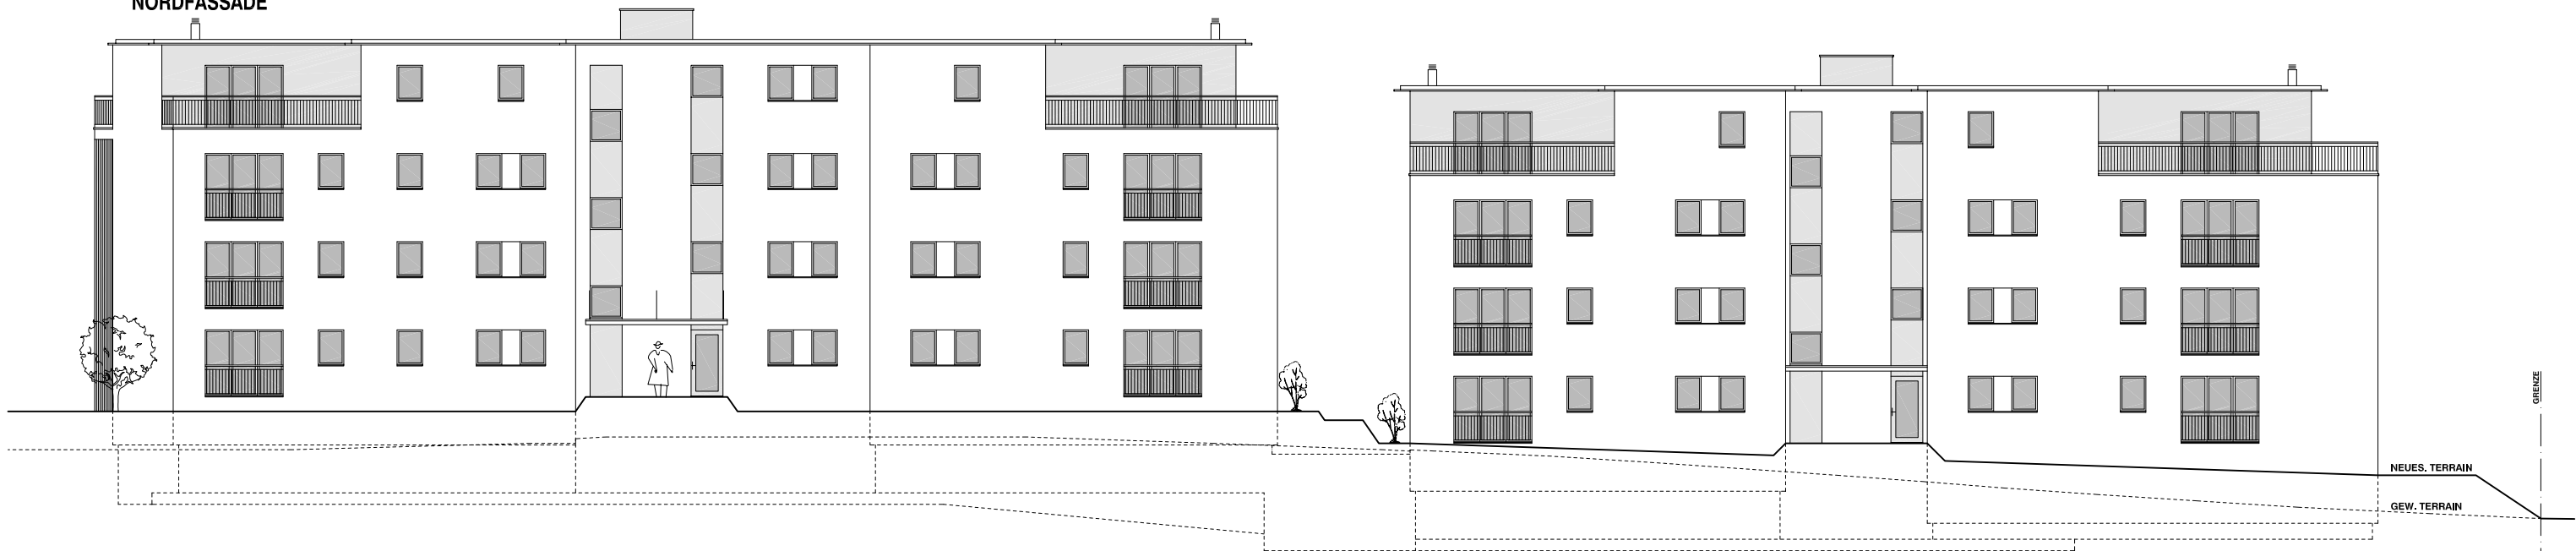

SÜDFASSADE

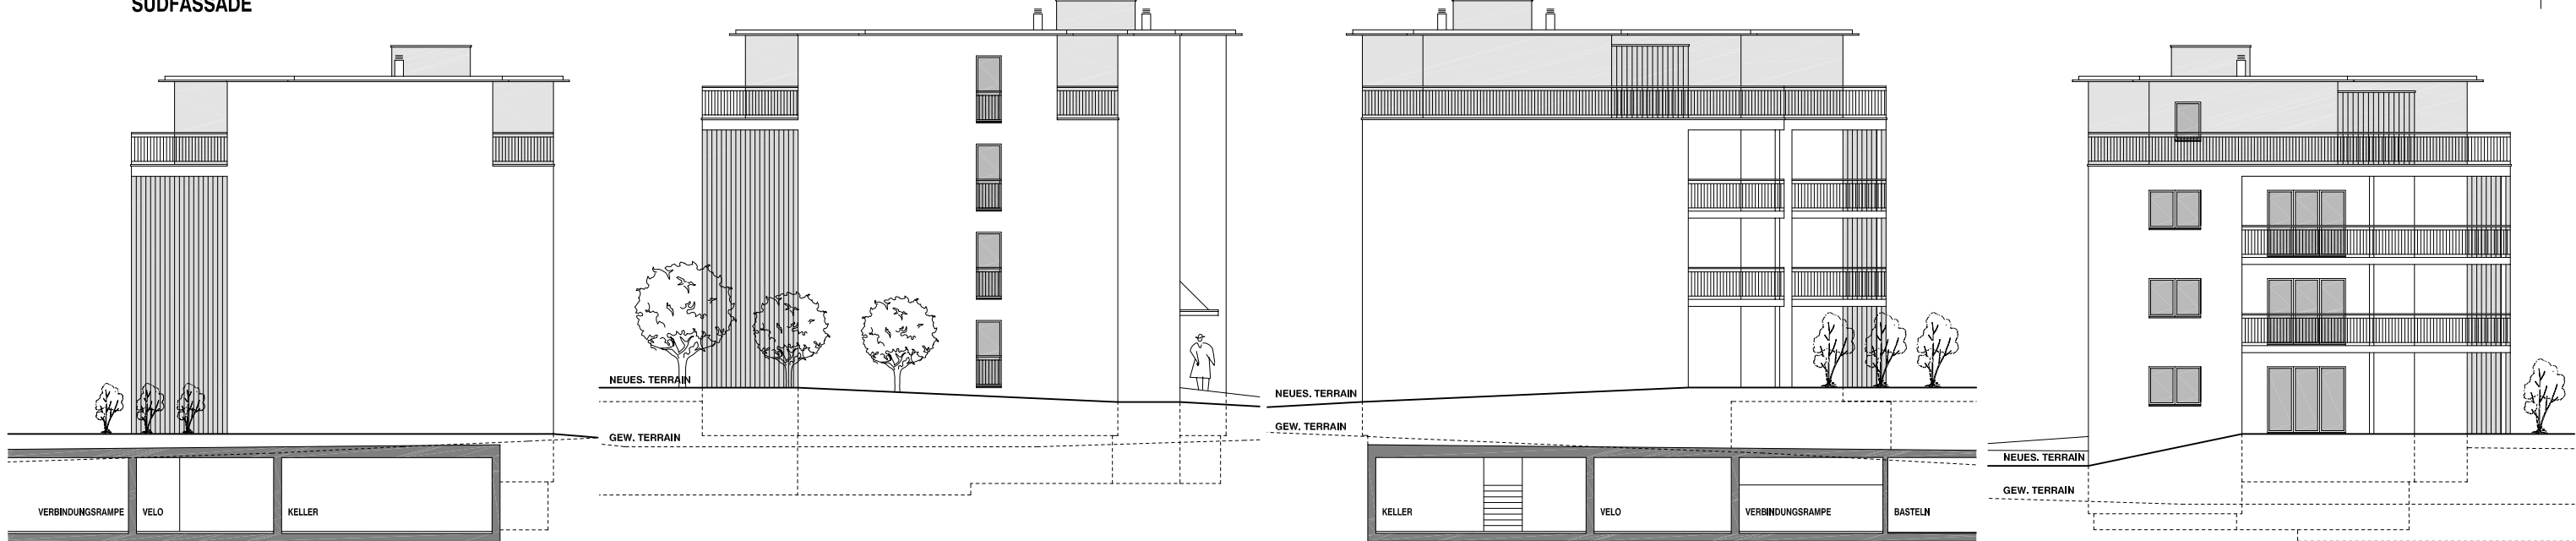

**OSTFASSADE
 DAZWISCHEN**

OSTFASSADE

**WESTFASSADE
 DAZWISCHEN**

WESTFASSADE