


±0.00 = OK FERTIG BODEN EG = 707.22 m.ü.M.

WETZIKON, DEN

DER ARCHITEKT


LEGENDE:
 BESTEHEND
 NEU

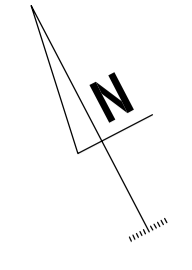



LEGENDE UMGEBUNG:

- ASPHALTBELAG
- ZEMENTPLATTEN
- BETONVERBUNDSTEIN SICKEFÄHIG
- RASEN
- BÖSCHUNG
- GERÖLL
- BUCHENHECKE


1. UNTERGESCHOSS

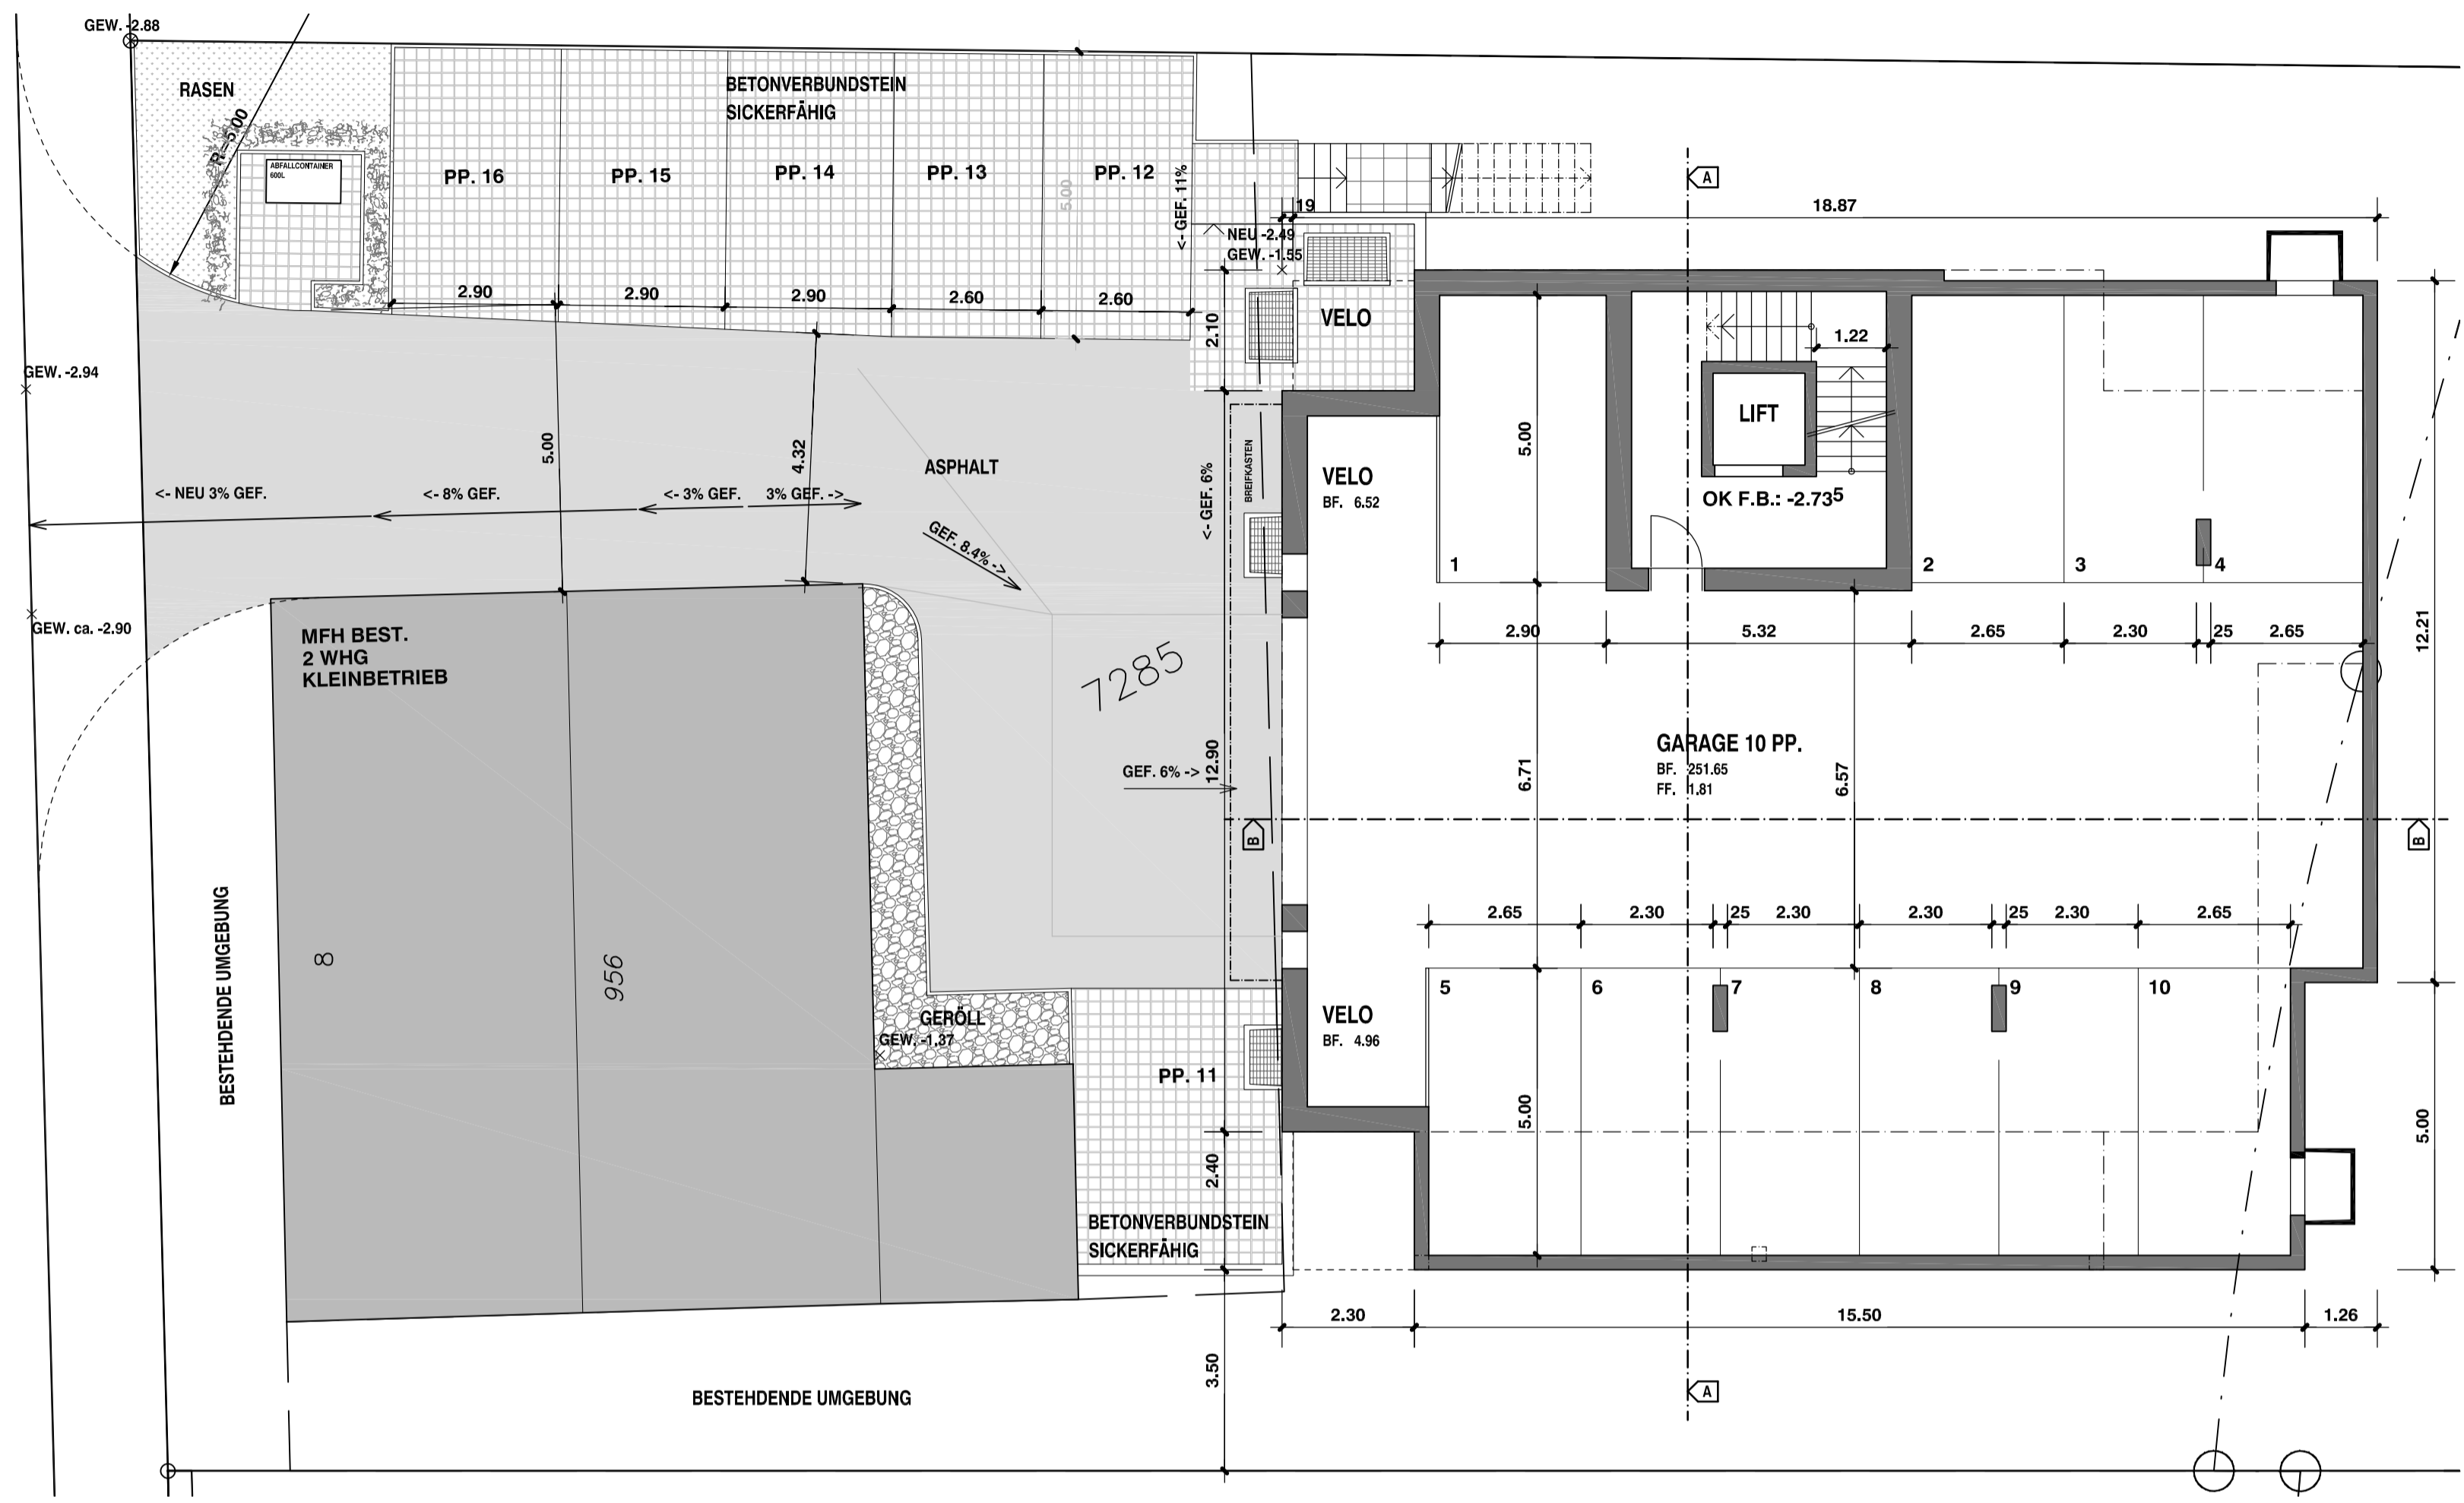


ERDGESCHOSS

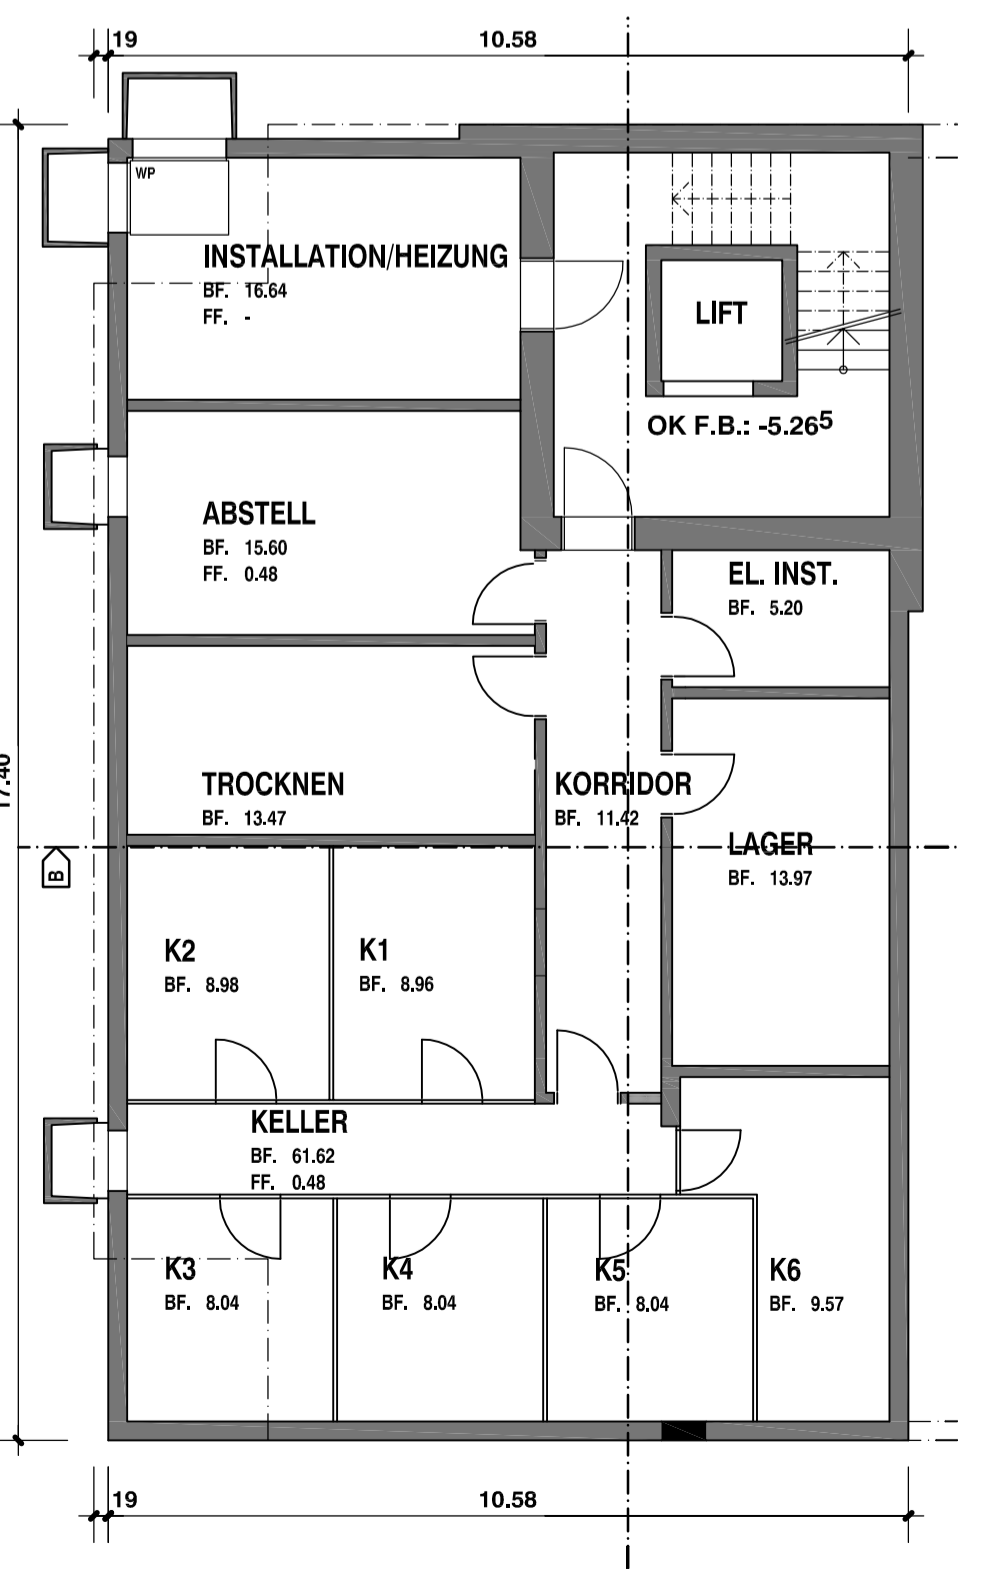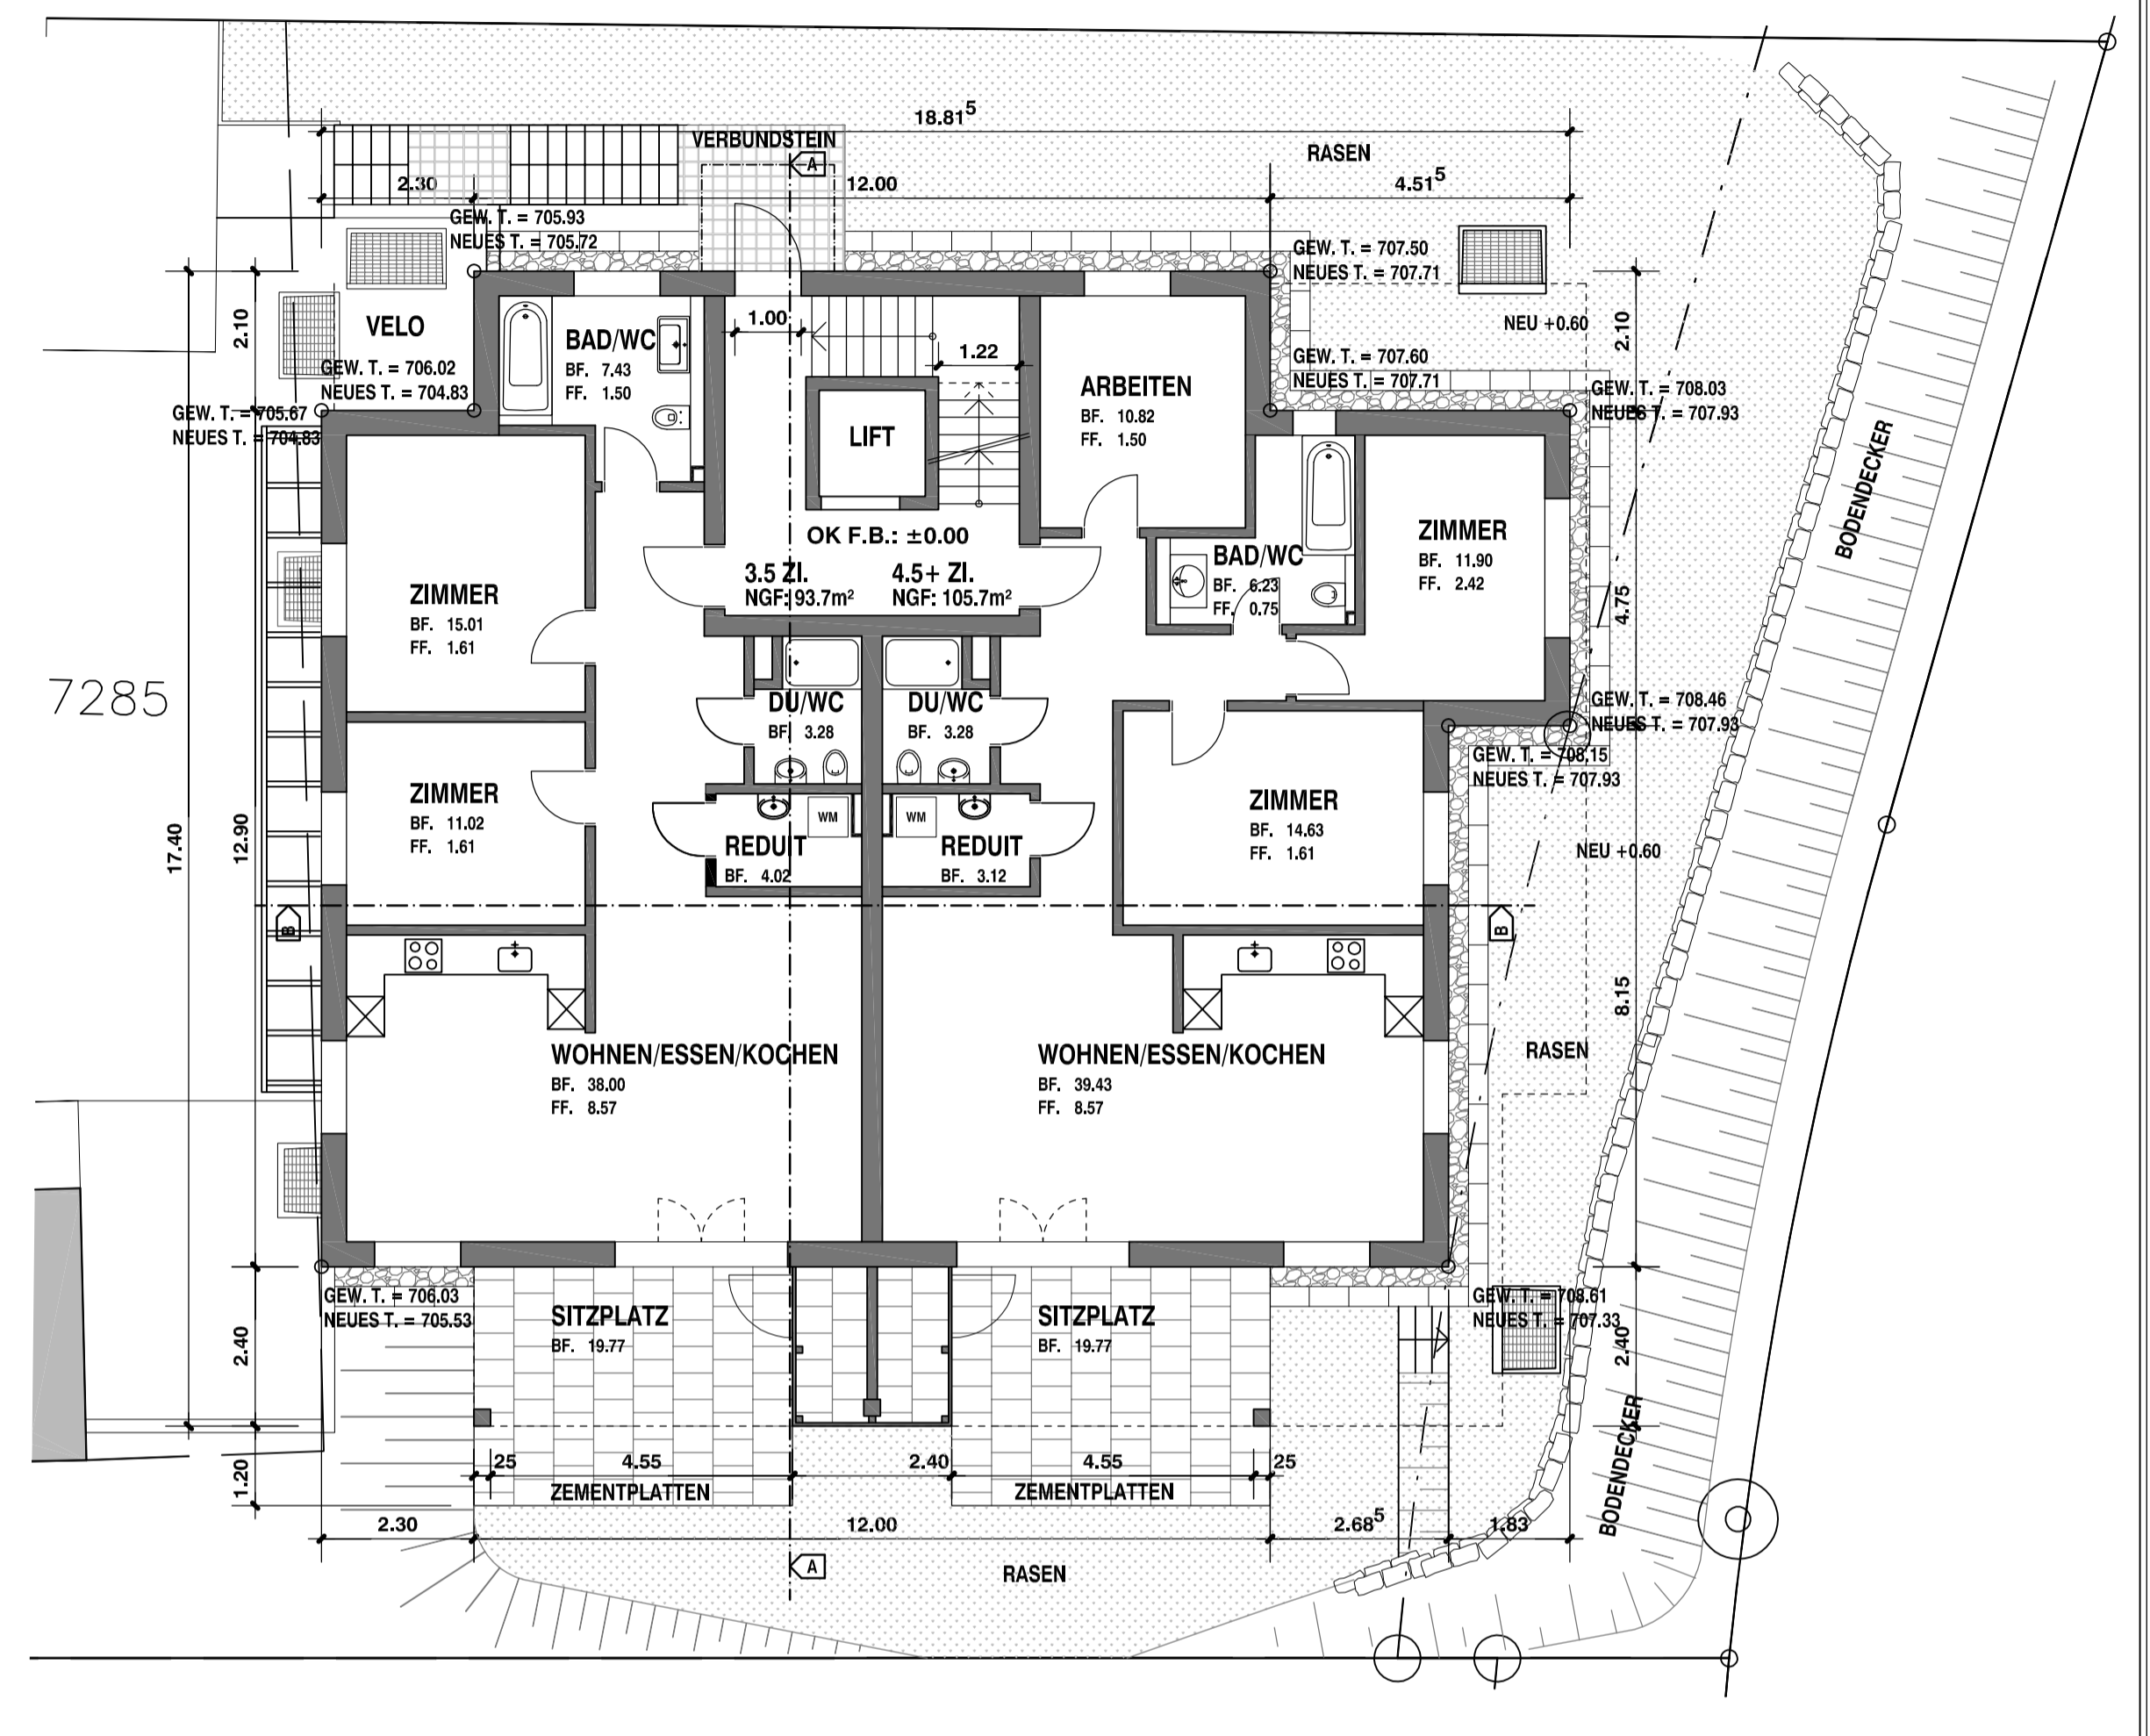


2. UNTERGESCHOSS

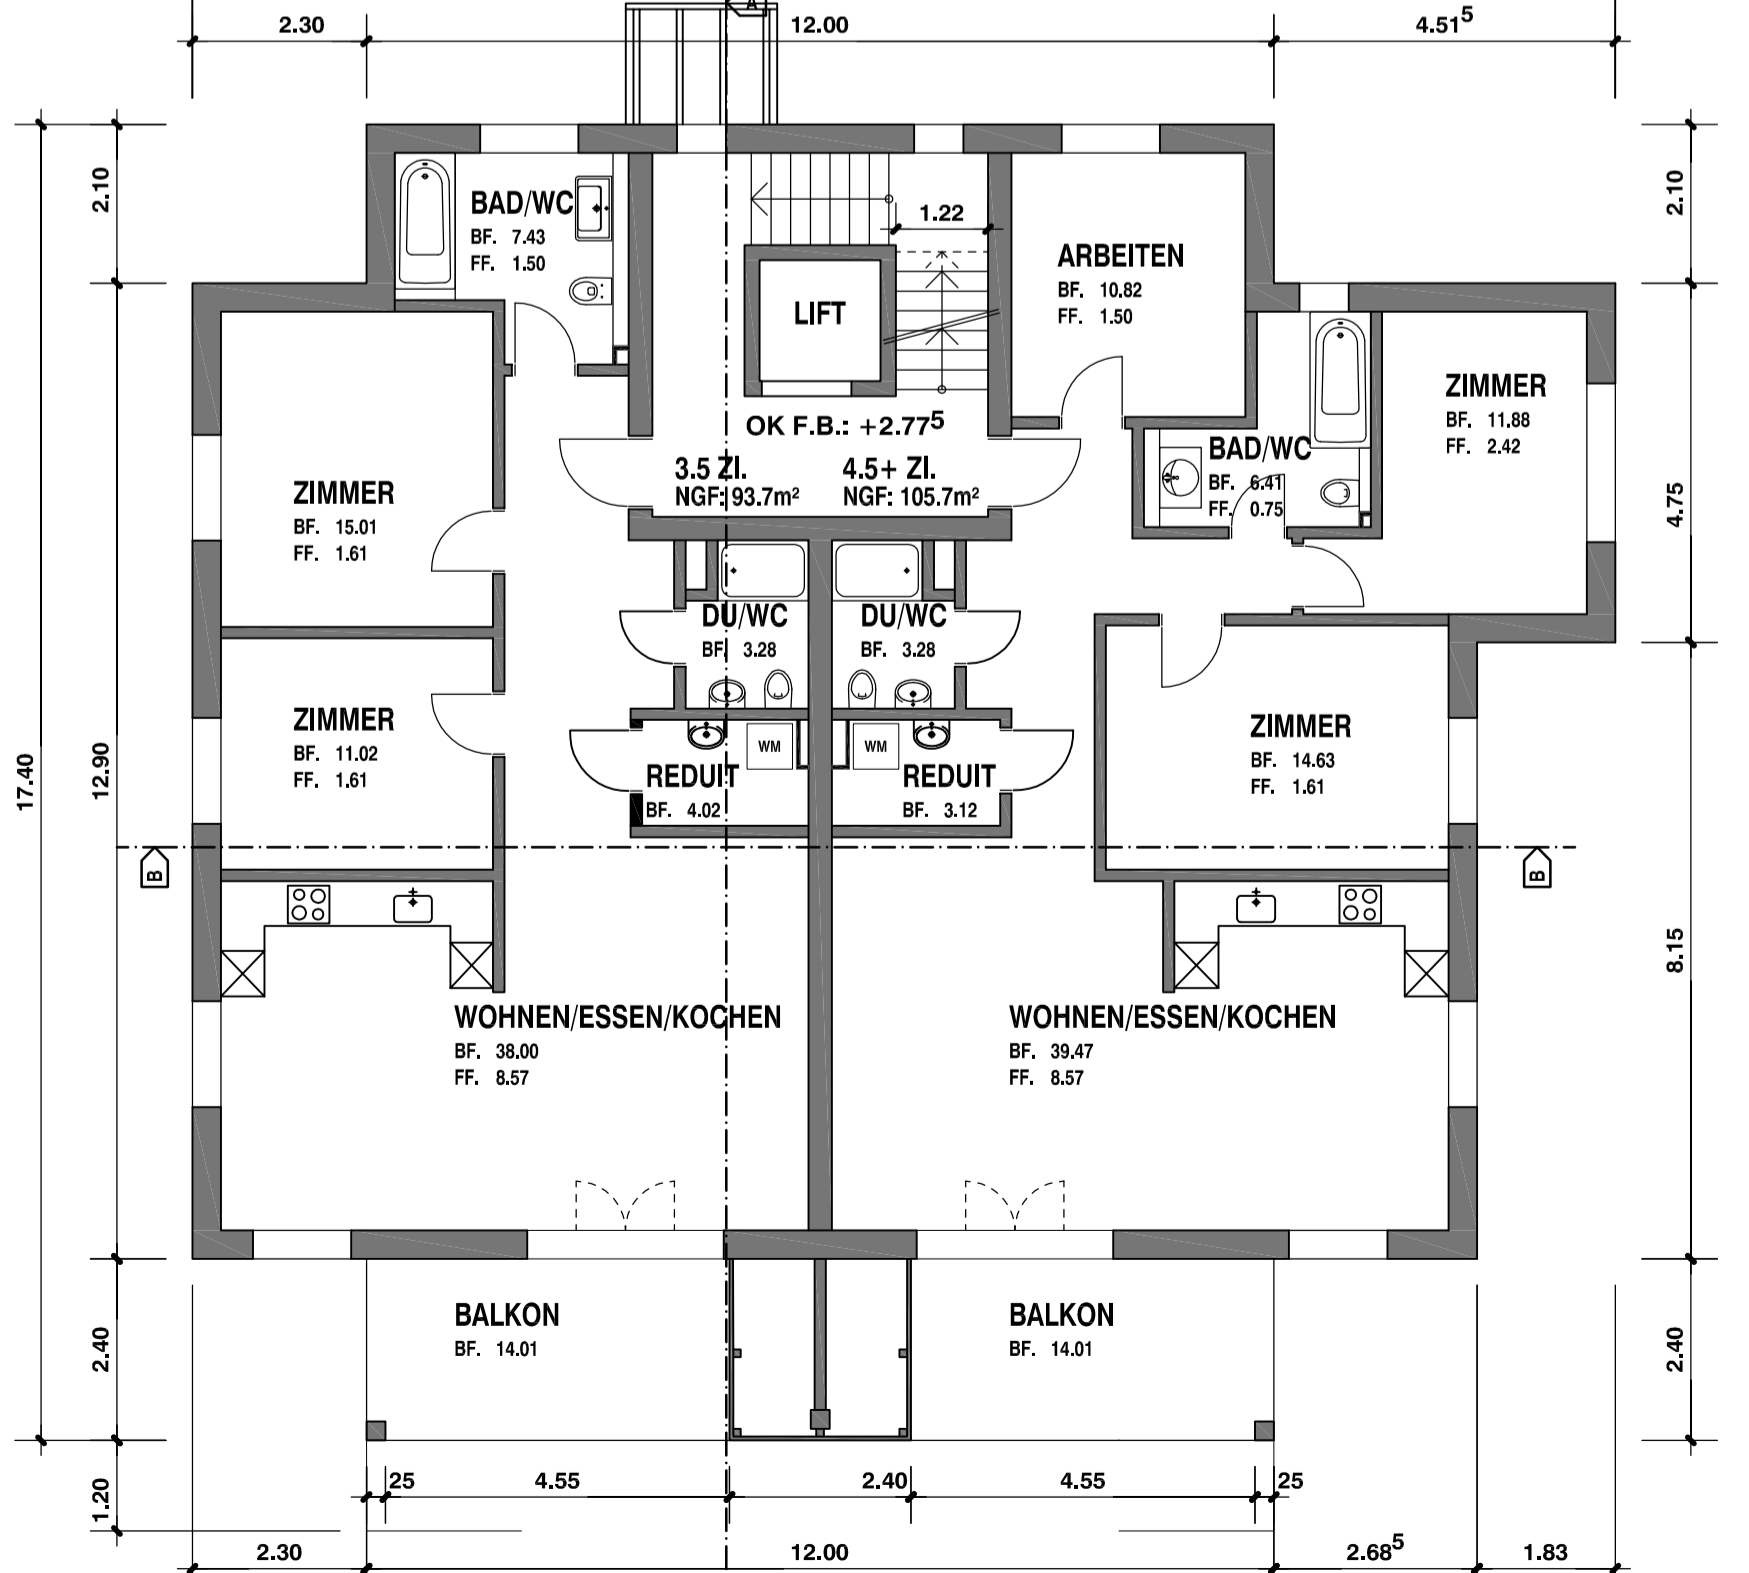

OBERGESCHOSS

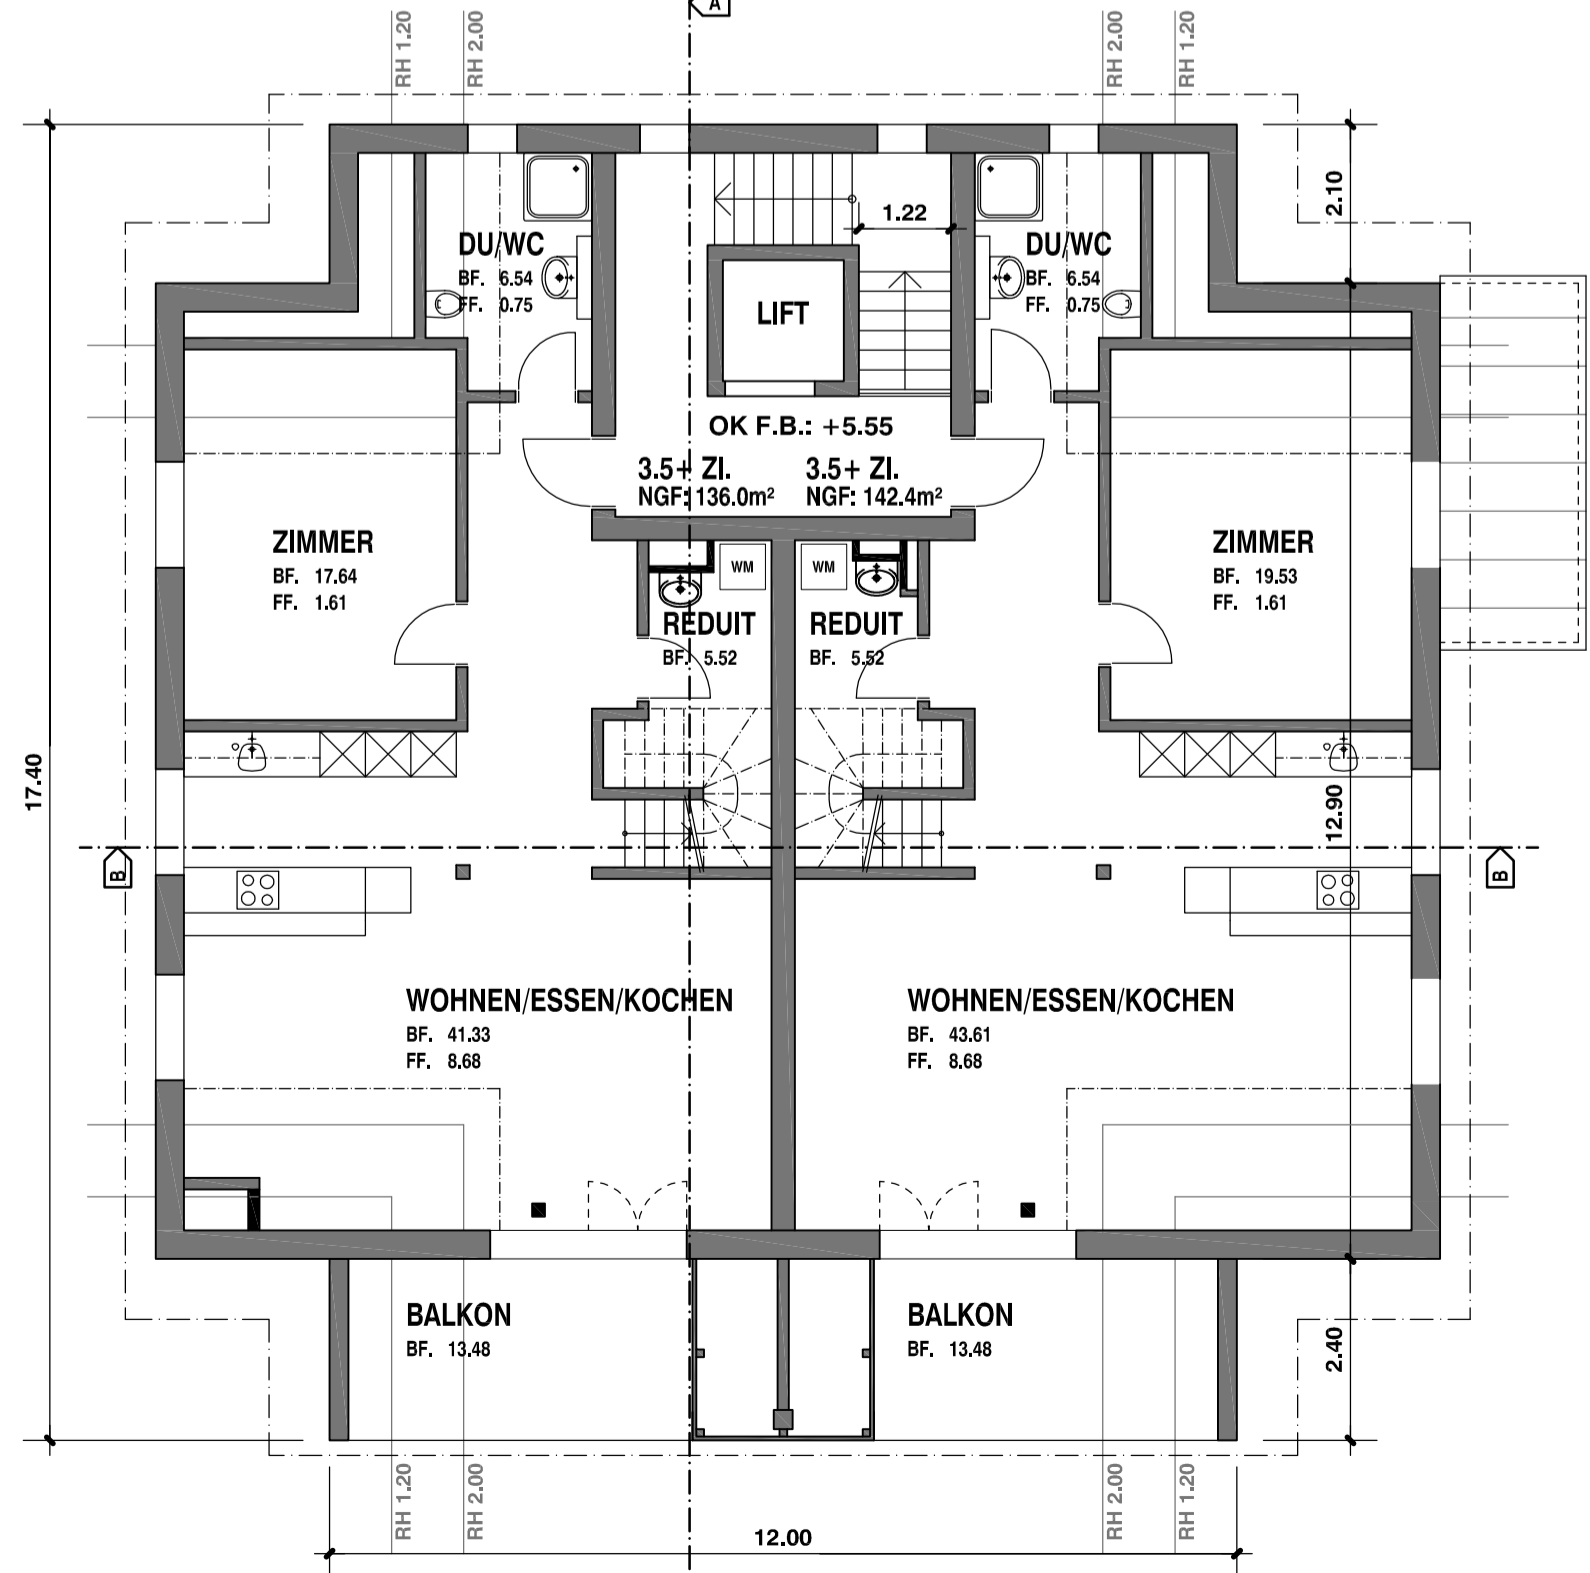

1.DACHGESCHOSS

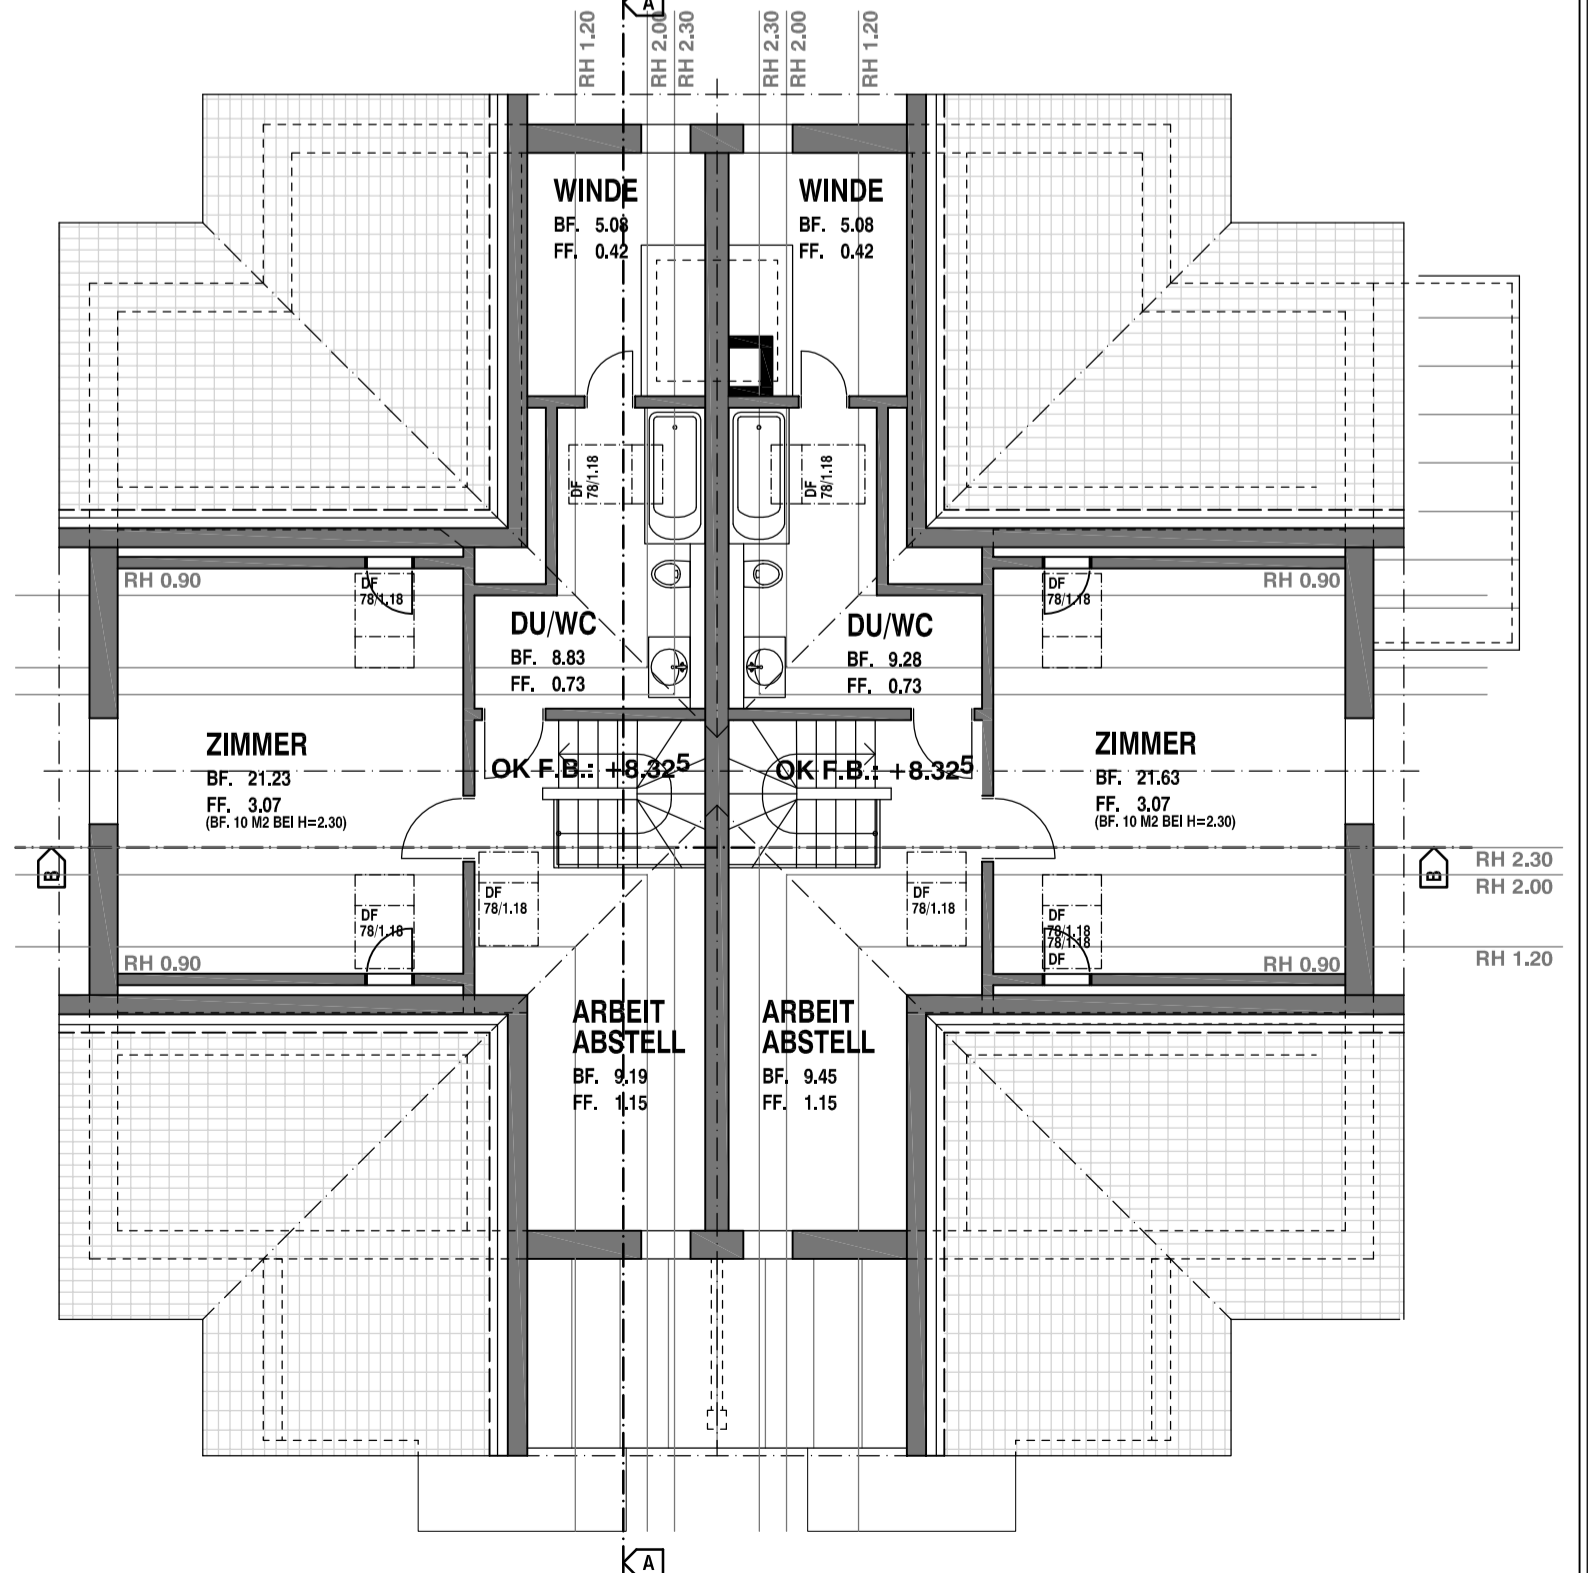

2.DACHGESCHOSS